


研修室(60㎡)概略図 ※レイアウトは「スクール形式」の一例

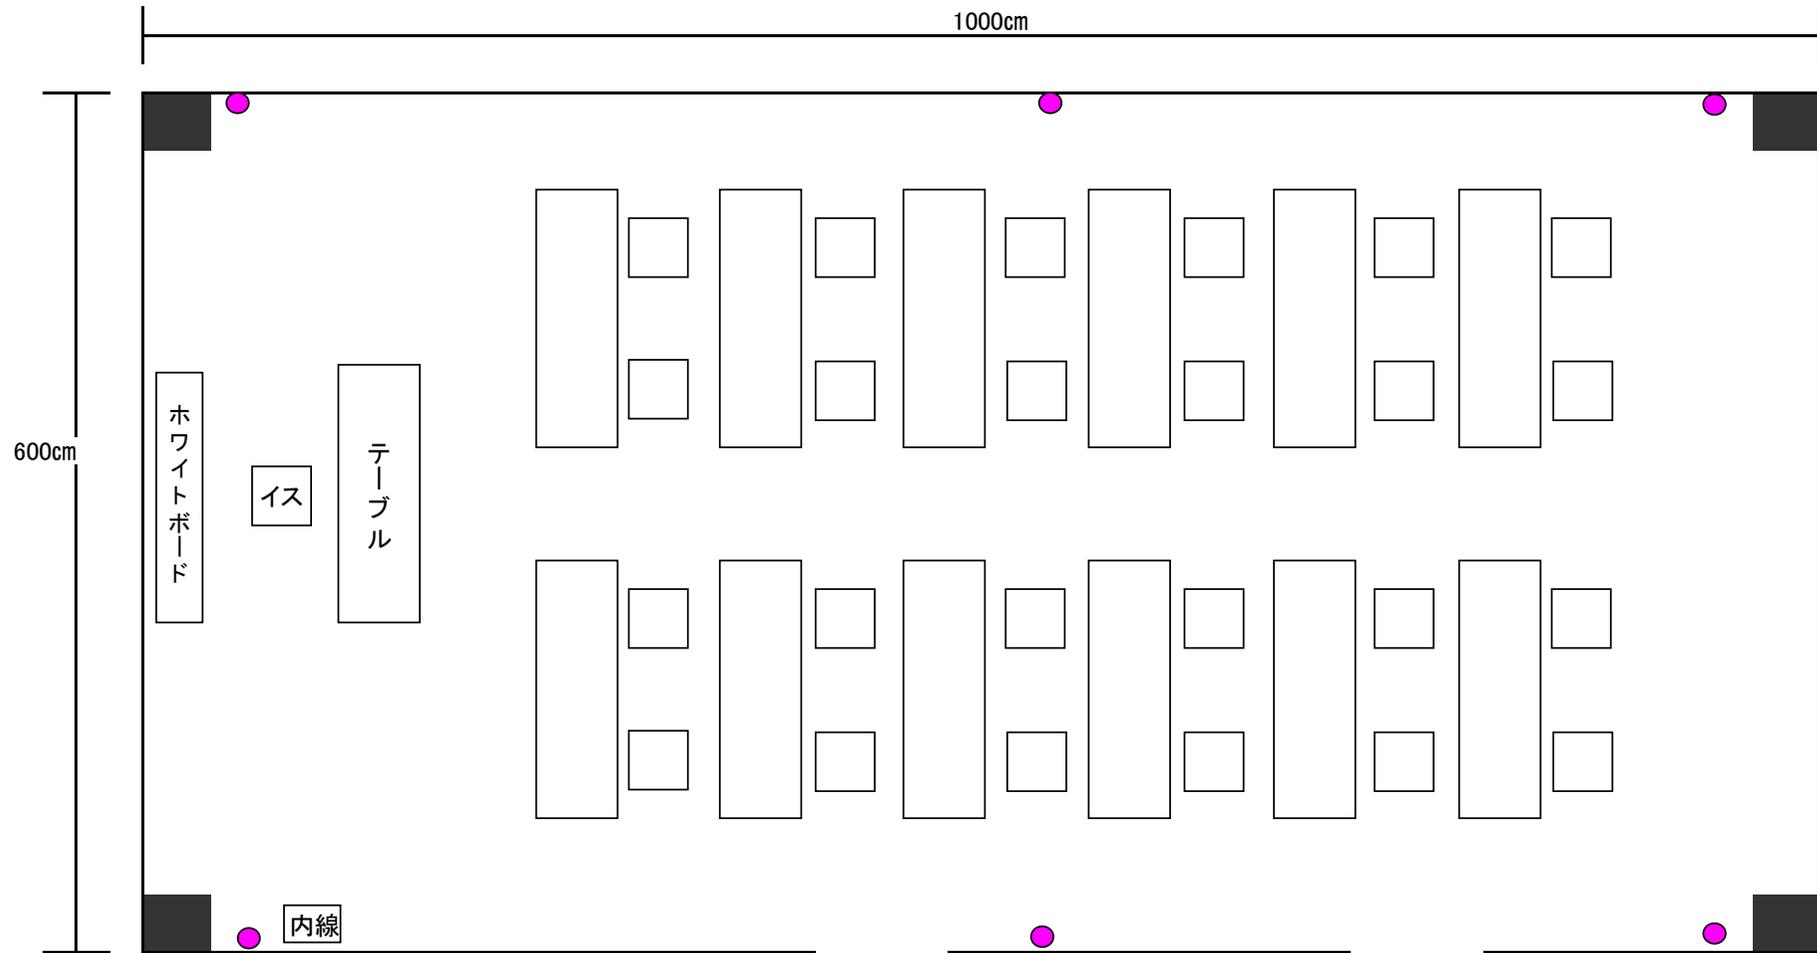

- 設備
- テーブル # (180×45cm)
 - 椅子 (55×55cm)
 - ホワイトボード 1 (盤面の大きさ 130×90cm)
 - コンセント 6 (2口×6箇所)

※テーブル・イスの配置はご要望に応じて対応できます。